Утверждаю
Глава Большекнышинского сельсовета

С.И. Григорьев

Схема водопроводной сети с. Большие Кныши

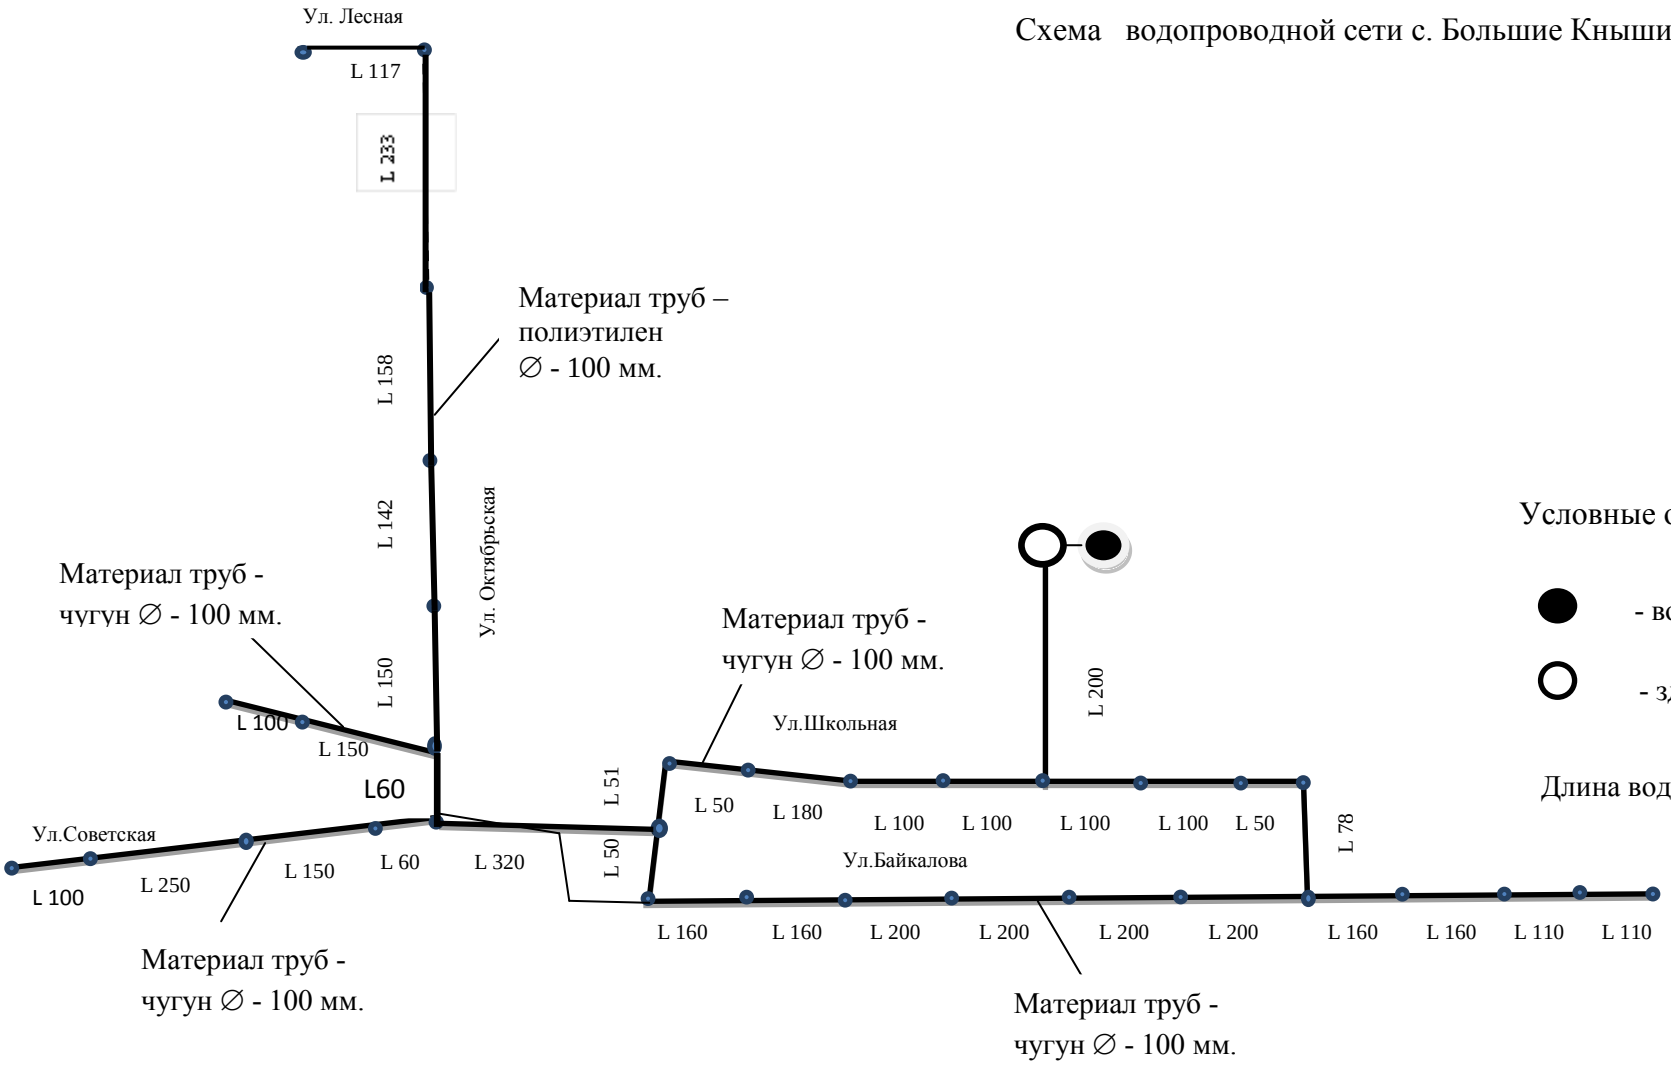

Условные обозначения:

- водонапорная башня

- здание насосной станции

Длина водопровода - 4709 м.